


ANEXO I

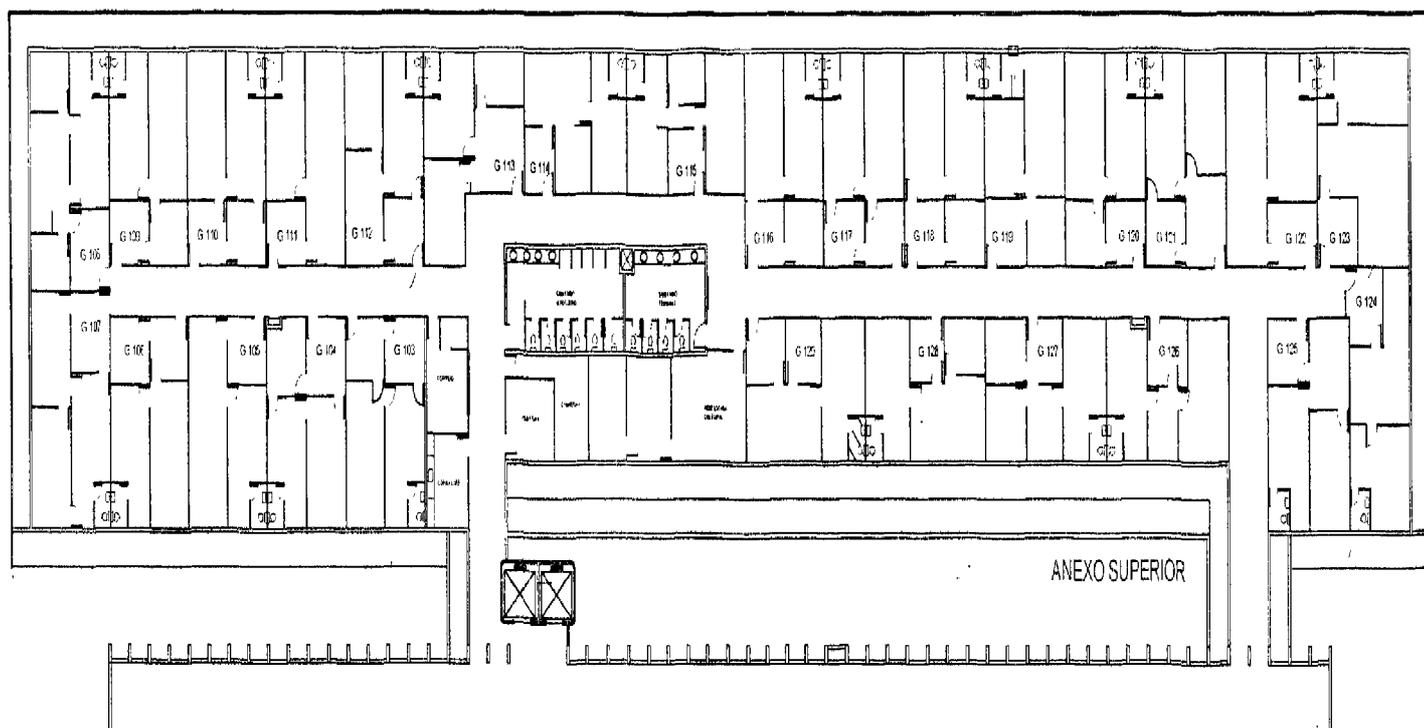

SITUAÇÃO ATUAL - AGOSTO/2003




Assembleia Legislativa de Santa Catarina

ALESC

DSTM

DIVISÃO DE SERVIÇOS TÉCNICOS E MANUTENÇÃO

ANEXO II

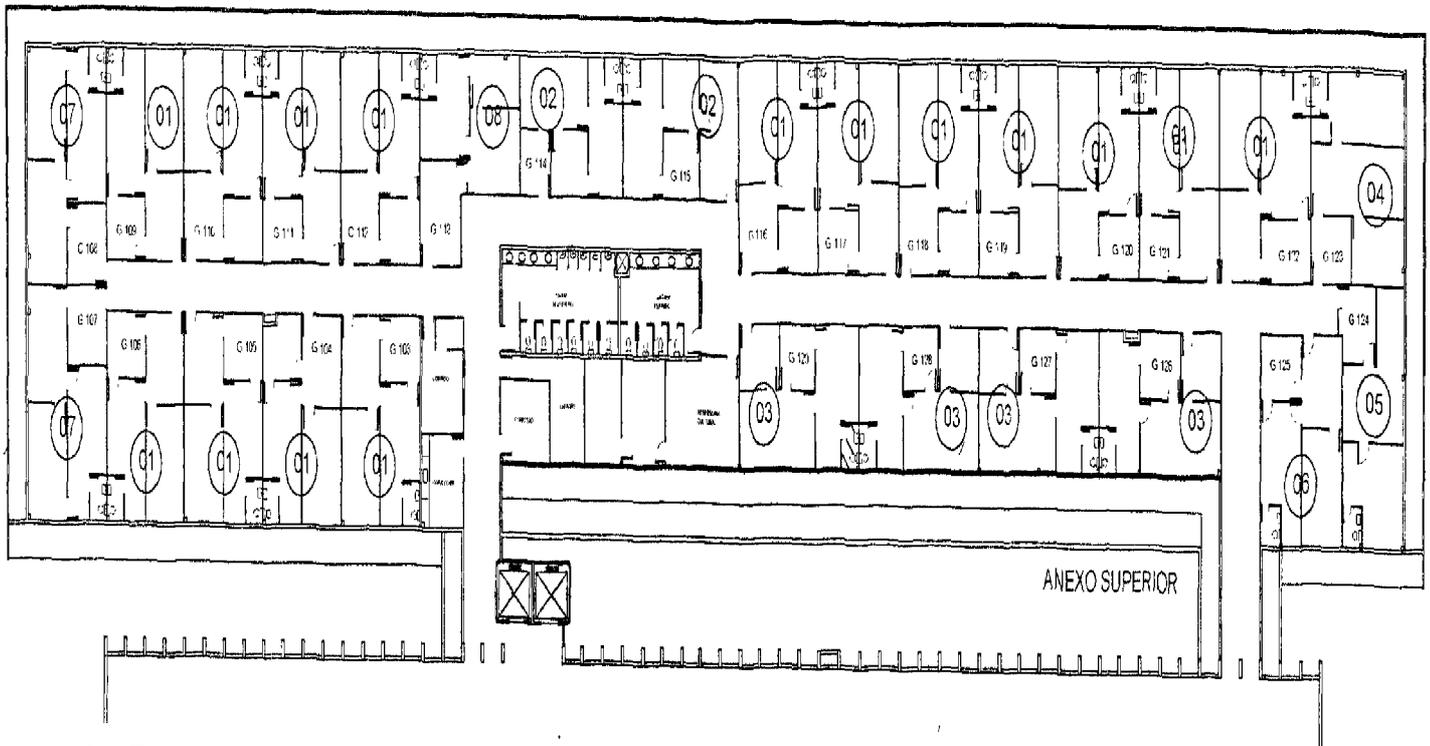

RELAÇÃO DOS GABINETES DOS DEPUTADOS
POR TIPO E ÁREAS

- GAB. TIPO 01 - A = 47,40 m²
- GAB. TIPO 02 - A = 43,20 m²
- GAB. TIPO 03 - A = 54,16 m²
- GAB. TIPO 04 - A = 52,65 m²
- GAB. TIPO 05 - A = 41,88 m²
- GAB. TIPO 06 - A = 44,04 m²
- GAB. TIPO 07 - A = 52,95 m²
- GAB. TIPO 08 - A = 45,30 m²

PROPOSTA PADRÃO 2




Assembleia Legislativa de Santa Catarina

DSTM

DIVISÃO DE SERVIÇOS TÉCNICOS E MANUTENÇÃO

ANEXO IV

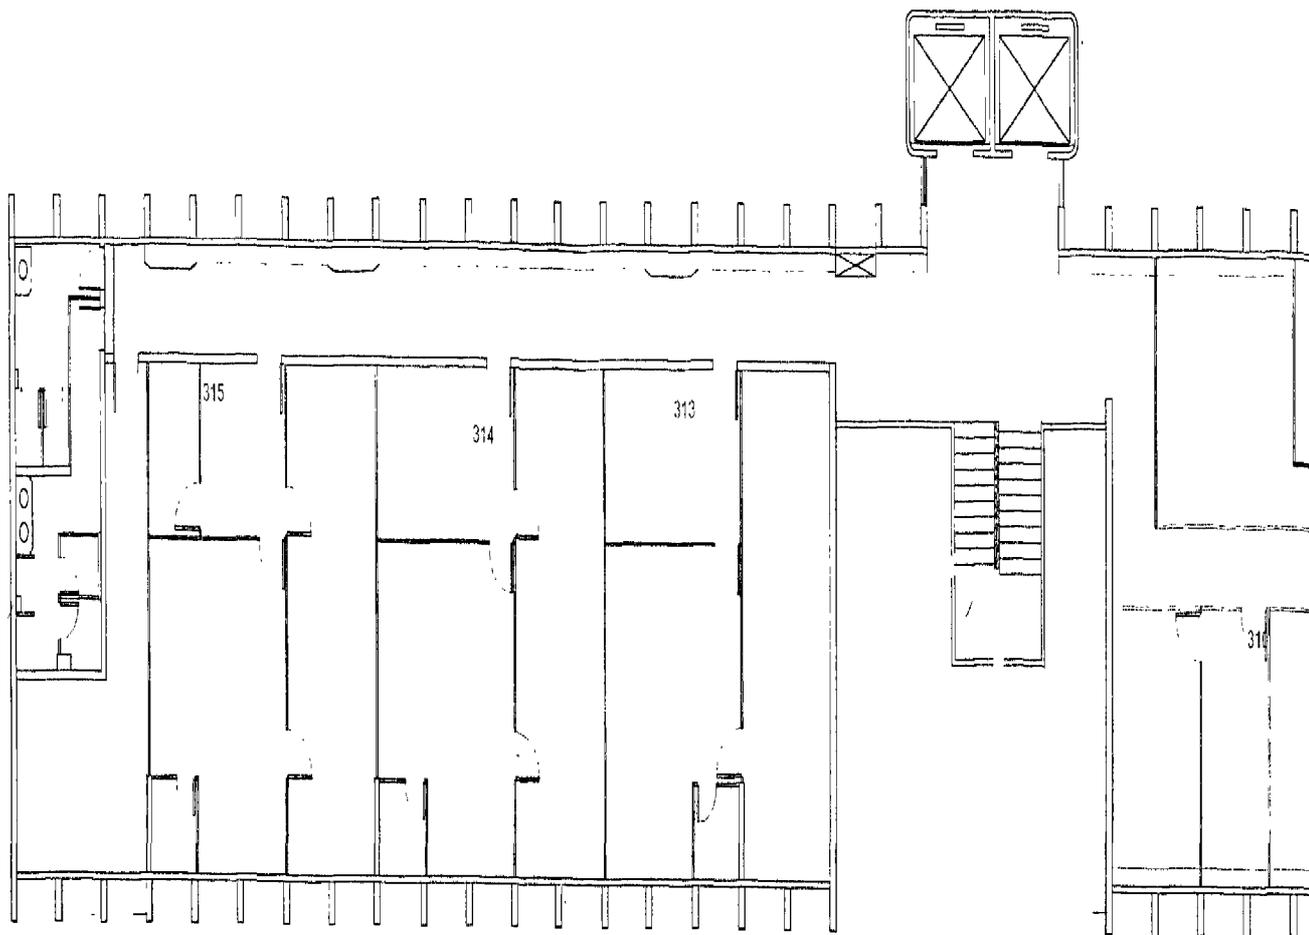

SITUAÇÃO ATUAL - AGOSTO/2003




Assembléia Legislativa de Santa Catarina

DSTM

DIVISÃO DE SERVIÇOS TÉCNICOS E MANUTENÇÃO

ANEXO V

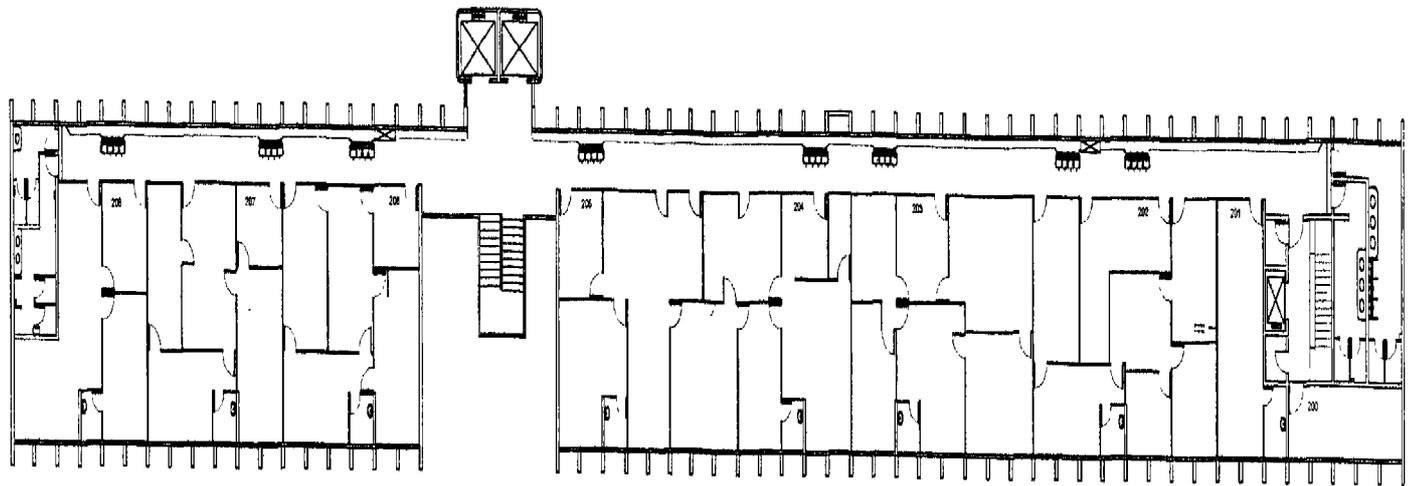

2º ANDAR

SITUAÇÃO ATUAL - AGOSTO/2003



Assembléia Legislativa de Santa Catarina

DSTM

DIVISÃO DE SERVIÇOS TÉCNICOS E MANUTENÇÃO